


Záznam o účinnosti opatření obecné povahy
Změna č. 2 územního plánu Nelahozeves

Název ÚPD: Změna č. 2 územního plánu Nelahozeves
 Orgán, který ÚPD vydal: Zastupitelstvo obce Nelahozeves
 Datum nabytí účinnosti:
 Pořizovatel: Městský úřad Kralupy nad Vltavou
 Odbor výstavby a územního plánování

Ing. Milena Jakeschová
oprávněná osoba pořizovatele

Jakub Brynda
starosta obce Nelahozeves

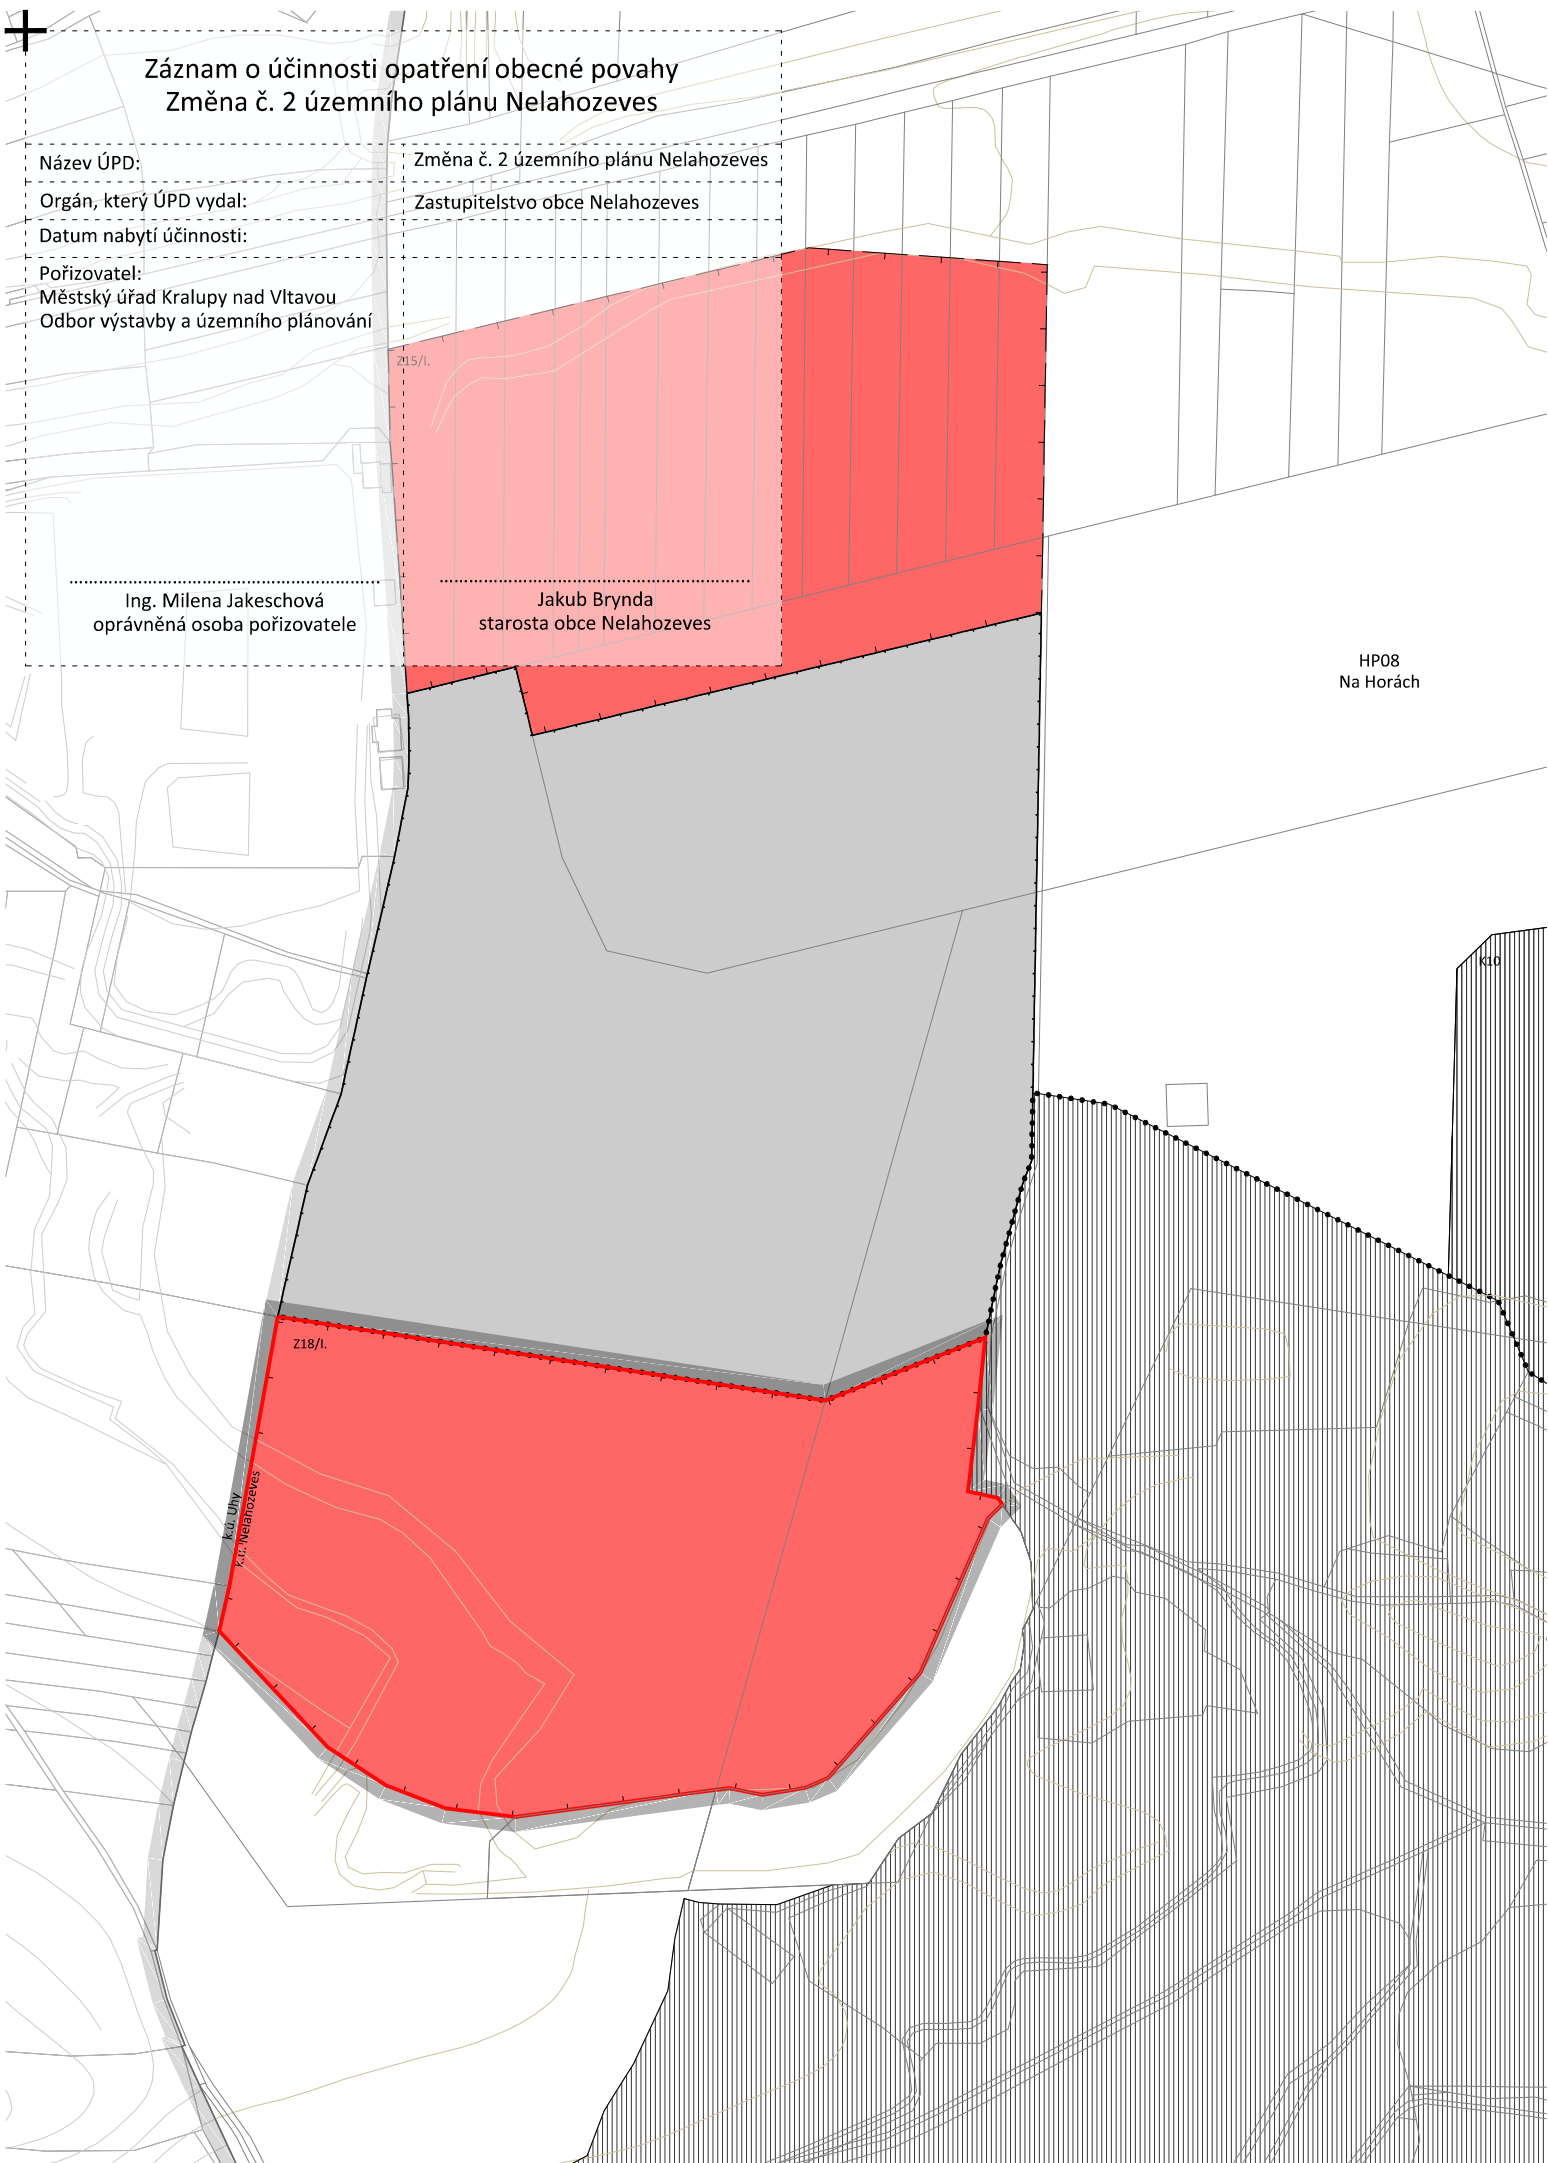

Legenda:

ZÁKLADNÍ ČLENĚNÍ ÚZEMÍ

- 01 hranice lokality s indexem
- zastavěné území
 - hranice zastavěného území ke dni 15.8.2023
 - plochy přestavby s indexem
- zastavitelné plochy
 - Z01/I zastavitelné plochy s indexem / I. etapa
 - Z01/II zastavitelné plochy s indexem / II. etapa
 - Z01/III zastavitelné plochy s indexem / III. etapa
 - Z01/IV zastavitelné plochy s indexem / IV. etapa
- nezastavěné území
 - nezastavěné území
- plochy s podmínkou upřesnění regulace
 - plochy s podmínkou zpracování regulačního plánu s indexem
 - plochy podmíněné dohodou o parcelaci (zastavitelné plochy Z01, Z04, Z05, Z06, Z07)

INFORMATIVNÍ ČÁST

- hranice správního území obce
- hranice katastrálního území
- katastrální mapa
- zastavěné území
- struktura zástavby zastavěného území
- architektonicky a urbanisticky významné stavby
- vrstevnice, morfologie
- K01 plochy změny v krajině s indexem
- řešené území - plocha změny
- pozn.: Kresba mimo správní území obce Nelahozeves je pouze informativní.

gogolák + grasse


gogolák + grasse s.r.o.
Ing. arch. Ivan Gogolák
Ing. arch. Lukáš Grasse

Jaurisova 515/4, Michle, 140 00 Praha 4
IČO: 07698232
DIČ: CZ07698232

Krajina, ÚSES
Mgr. Michael Pondělíček, PhD.

Doprava
Ing. Zbyněk Losenícký
Ing. Ivan Čechmánek

Technická infrastruktura
Ing. Petr Hrdlička

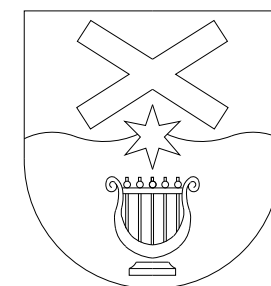

Obec Nelahozeves
Školní 19, 277 51 Nelahozeves


Odbor výstavby a územního plánování
Městský úřad Kralupy nad Vltavou
Palackého nám. 1
278 01 Kralupy nad Vltavou

Změna č.2

územního plánu Nelahozeves

Výkres základního členění území

Ing.arch. Lukáš Grasse, ČKA 4642

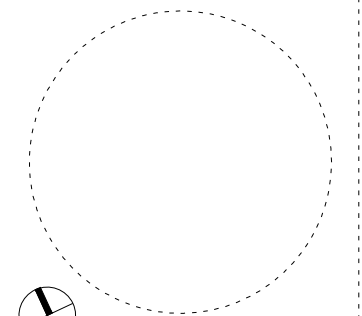

01 číslo výkresu
07 datum
2025
A3
420/297 mm
1:5000 měřítko formát