


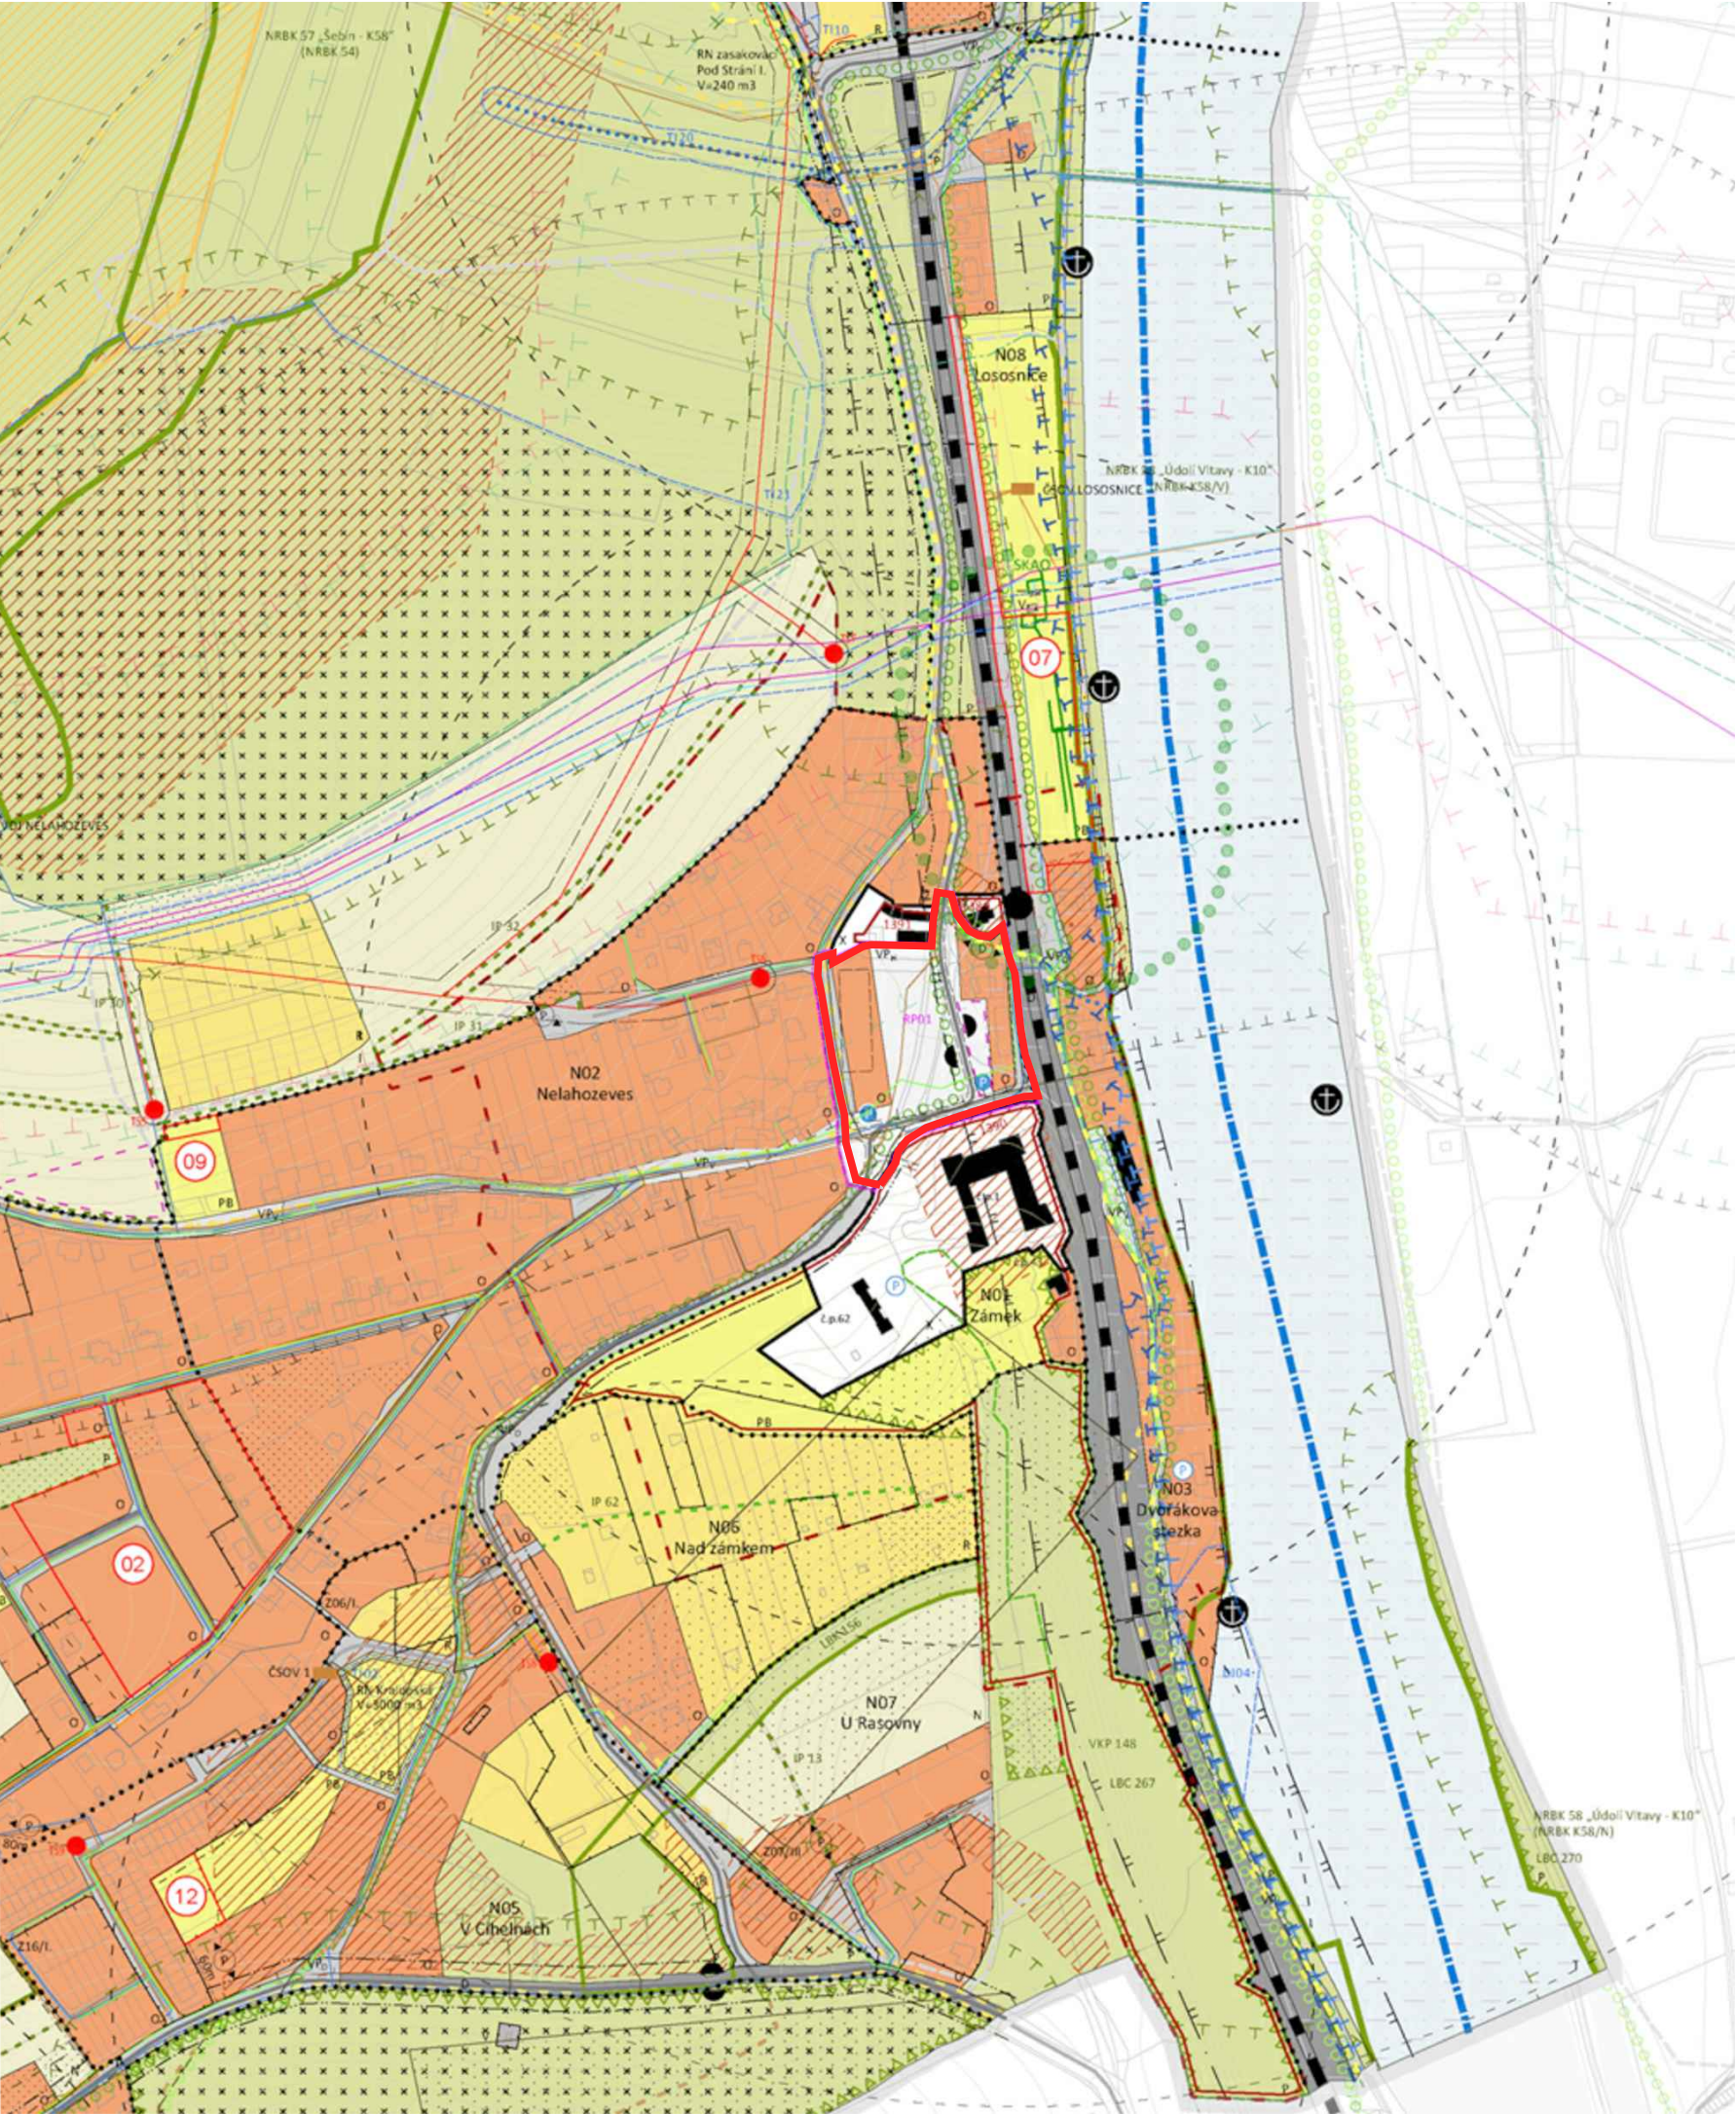

Legenda:

Lokality

hranice lokality s indexem

Plochy s rozdílným způsobem využití

- výjimečné
- veřejných prostranství hlavních
- veřejných prostranství vedlejších
- veřejných prostranství ostatních
- vodní
- dopravní
- smíšené obytné
- rekreace
- přírodní pobytové
- přírodní
- smíšené nezastav. území
- smíšené výrobní

pozn.:

- řešené území
- hranice zastavěného území ke dni 30.6.2016
- 201/I
- hranice zastavitelné plochy s indexem / etapa

INFRASTRUKTURA

Občanské vybavení

část plochy pro občanské vybavení (označení obsahuje index popsaný v textové části)

Dopravní infrastruktura

- část plochy pro dopravní infrastrukturu s indexem
- dopravní propojení
- pěší propojení
- maximální délka propojení
- naučná stezka
- směrové vedení komunikací
- silnice I. třídy
- silnice II. třídy
- silnice III. třídy
- místní komunikace III. třídy
- úcelové komunikace
- místní komunikace IV. třídy
- historicky významná cesta (Cisařské otky SK 1848)
- turistická trasa, turistická stezka
- pěší a cyklo trasa, pěší a cyklo stezka
- koridor pro propojení břehů Vltavy k prověření podrobnější dokumentací
- železnice/vlečka
- železniční stanice/zastávka
- autobusová zastávka
- obratňště autobusu
- parkování hromadné veřejné / soukromé
- čerpací stanice pohonných hmot
- osa plavební dráhy
- kotviště, vývazíště, překladiště, přístaviště

Technická infrastruktura

část plochy pro technickou infrastrukturu s indexem

Zásobování elektrickou energií

- VVN nadzemní vedení
- VN nadzemní vedení
- VN podzemní vedení
- elektrárna
- trafostanice
- trafostanice rušená

Zásobování plynem

- plynovodní řád VVTL
- plynovodní řád VTL
- plynovodní řád STL
- plynová regulační stanice VTL
- plynová regulační stanice VTL rušená
- bezpečnostní pásmo objektů plynovodu
- SKAO
- stanice katodové ochrany
- anodové uzemnění
- ochranné pásmo anodového uzemnění

Zásobování jinými zdroji

- trasa ropovodu
- ochranné pásmo ropovodu
- ochranné pásmo centrálního tankoviště ropy
- trasa produktovodu
- ochranné pásmo produktovodu
- bezpečnostní vzdálenost pro vedení EB DN150

Vodovod

- vodovodní síť
- technologický objekt zásobování vodou (vodojem)
- vodovodní síť - provozní voda
- vodní zdroj provozní vody
- požární vodovodní řád - CTR
- čerpací stanice

Kanalizace

- kanalizační síť splašková
- ČOV
- čistírna odpadních vod
- čistírna odpadních vod návrh
- čs ov
- čerpací stanice odpadních vod
- kanalizační síť dešťové
- odvodňovací příkop
- plocha pro dešťovou zadrž (poldr)
- vsakovací objekt

Spoje

- vedení slaboproudu
- rušená část technické infrastruktury

LIMITY VYUŽITÍ ÚZEMÍ

Kulturní limity

- území s předpokládanými archeologickými nálezy
- ochranné pásmo areálu zámku
- NKP zapsaná ve Státním seznamu nemovitých kulturních památek STK pod číslem
- architektonicky a urbanisticky významné stavby

Technické limity

- ochranné pásmo technické infrastruktury
- ochranné pásmo železnice
- ochranné pásmo ostatních dopravních tras a zařízení
- OP letiště Sazená s výškovým omezením staveb
- Celé správní území je situováno v ochranném pásmu leteckých zabezpečovacích zařízení MO ČR

Přírodní limity

- významný krajinný prvek s indexem
- pásmo 50 m od okraje lesa

Vodohospodářské limity

- OP vodního zdroje
- aktivní zóna záplavového území
- záplavové území Q100
- území zvláštní povodně pod vodním dílem

Geologické limity

- výhradní ložiska nerostných surovin
- ložiska nevyhrazených nerostů
- chráněná ložisková území
- poddolovaná území

Limity znečištění životního prostředí

- staré zátěže území a kontaminované plochy
- území nebo objekty zařazené do skupiny A a B
- vnitřní / vnější hranice zóny havarijního plánování
- plochy pro záchranné a likvidační práce

INFORMATIVNÍ ČÁST

- hranice správního území obce
- hranice katastrálního území
- katastrální mapa
- vrstevnice, morfologie
- lesy
- louky a trvalé travní porosty, sady
- rušená část technické infrastruktury

pozn.: kresba mimo správní území obce Nelahozeves je pouze informativní


gogolák + grasse

Jaurisova 514/4, 140 00 Praha 4

Ing. arch. Ivan Gogolák
Ing. arch. Lukáš Grasse
Ing. arch. Štěpán Matějka

Technická infrastruktura

Ing. Petr Hrdlička
Doprava
Ing. Zbyněk Losenický
Ing. Ivan Čechmánek

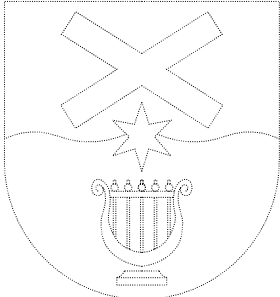

Obecní úřad Nelahozeves
Školní 3
277 51 Nelahozeves

Regulační plán
RP01 - Centrum obce
Nelahozeves

Výkres širších vztahů

Návrh

Ing. arch. Lukáš Grasse, ČKA 4642



II.b

číslo výkresu

03

datum

A3

420/297 mm

1:5 000

měřítko formát

paré

zodpovědný projektant

název

fáze

akce

objednatel

spolupráce

zhotovitel