



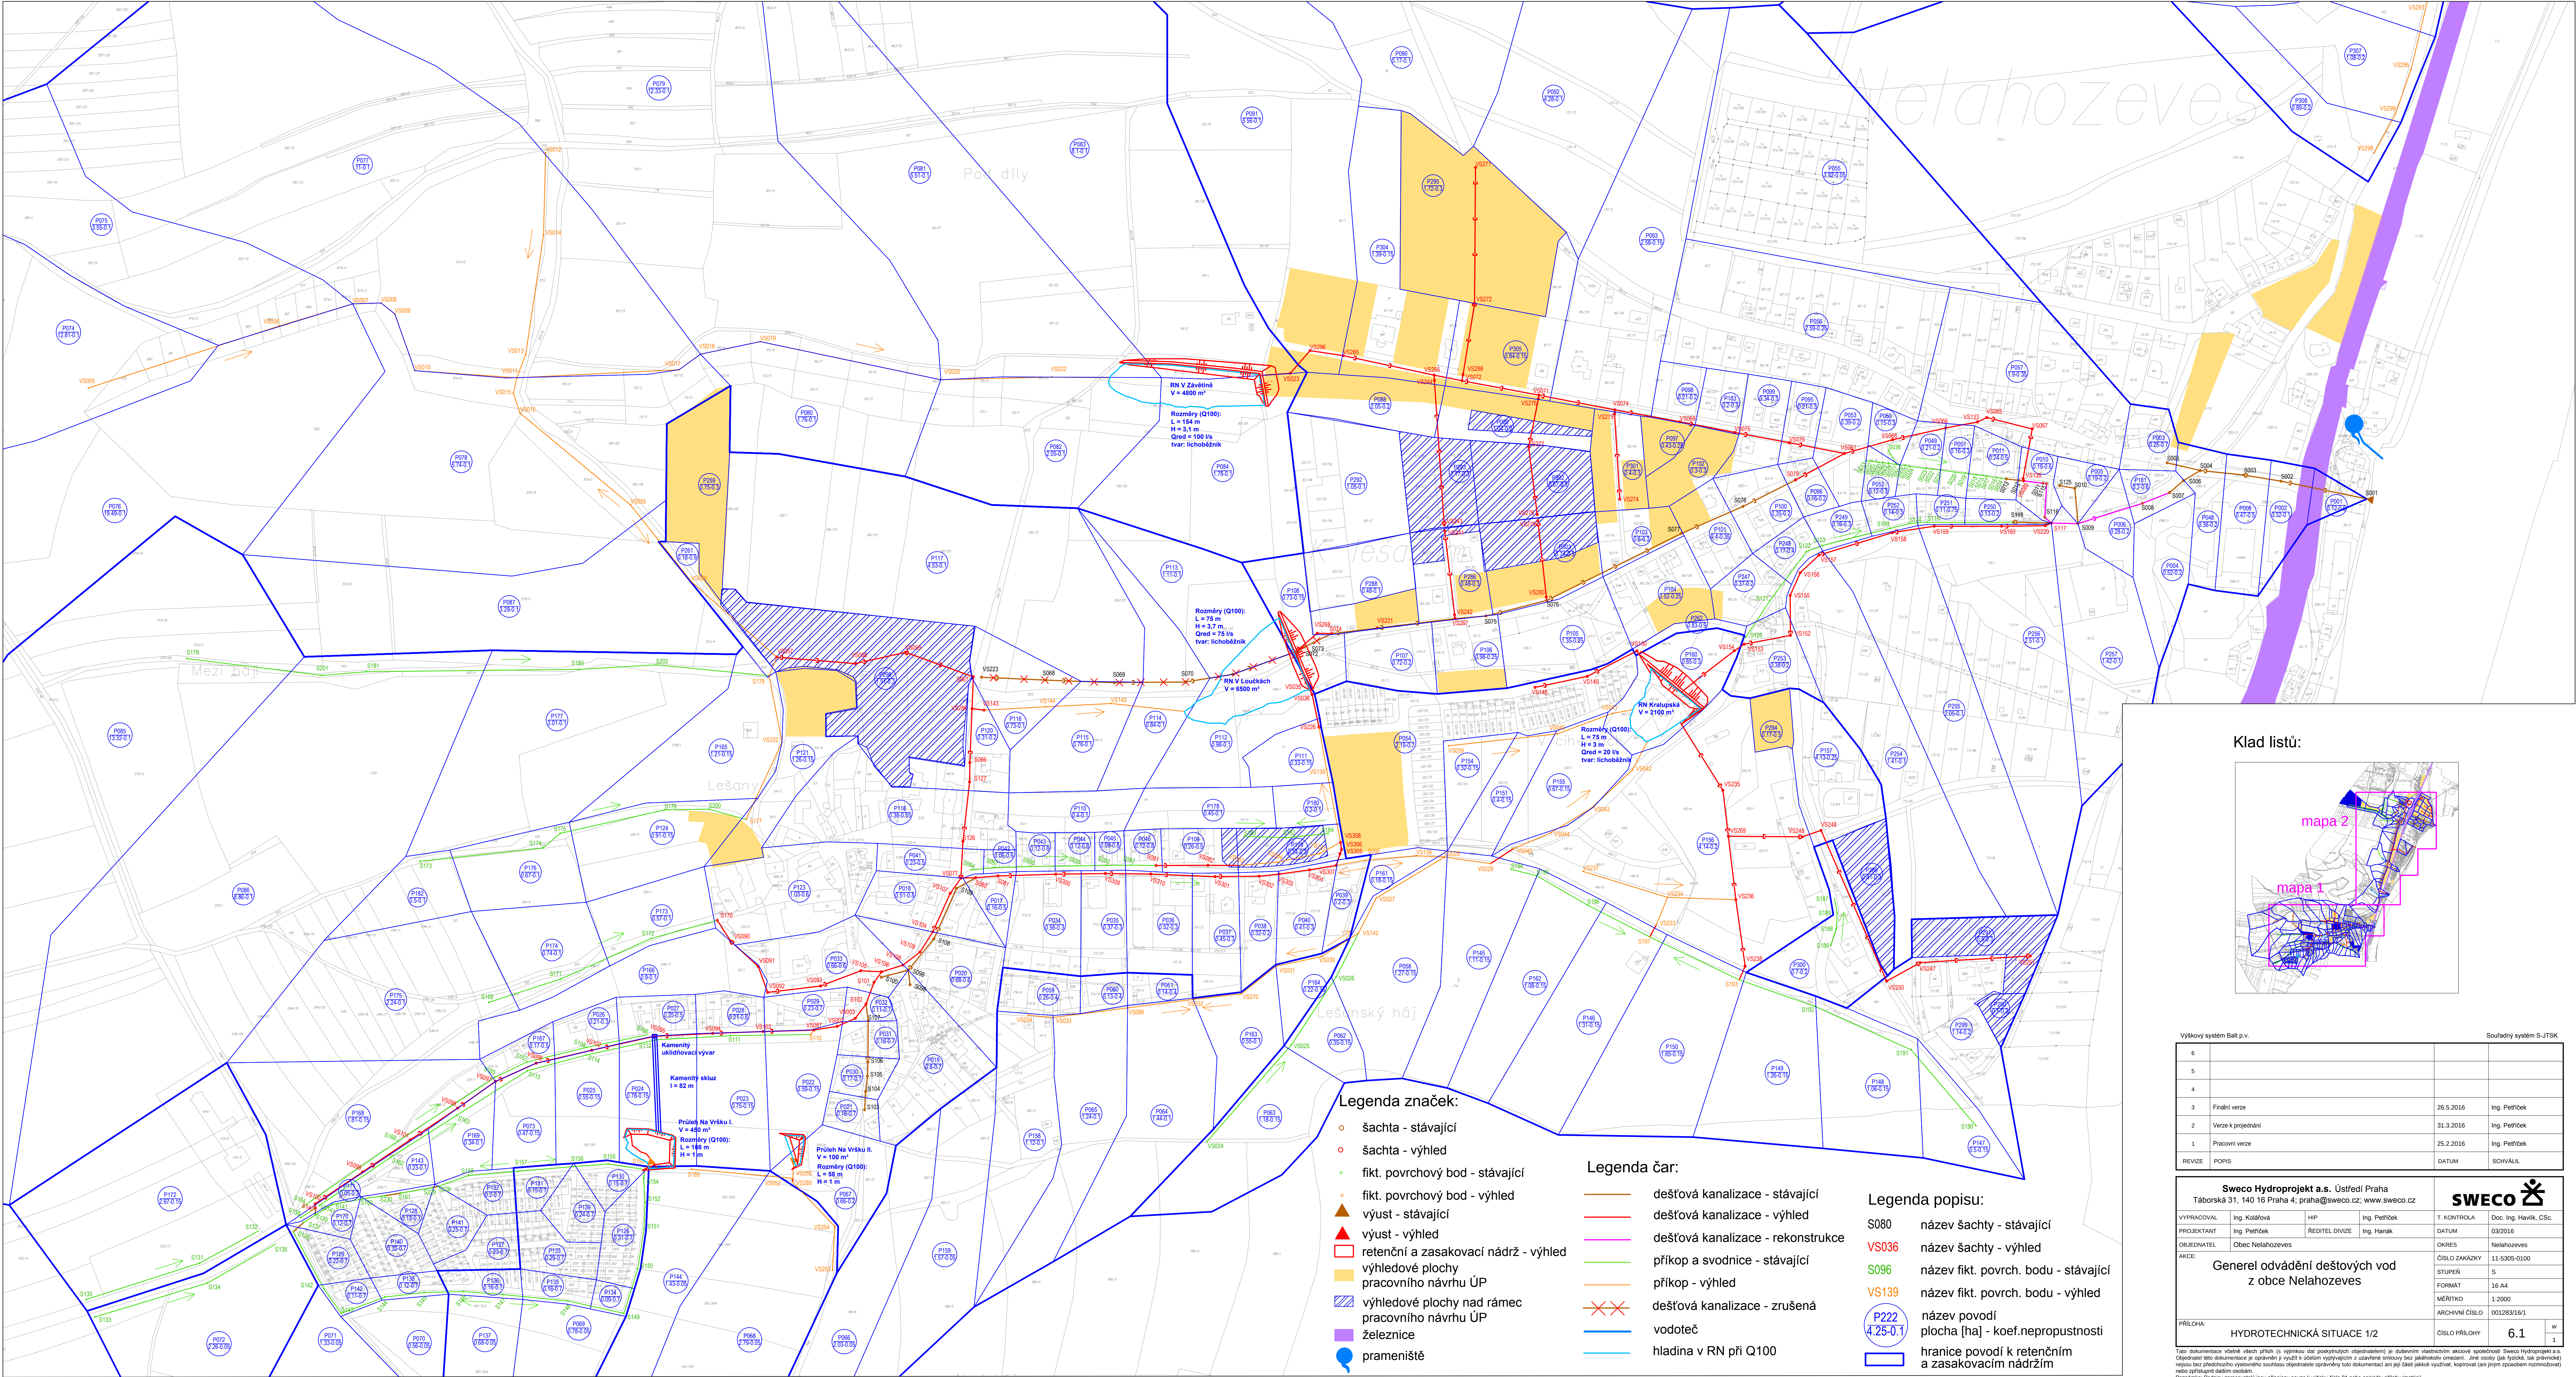

Klad listů:

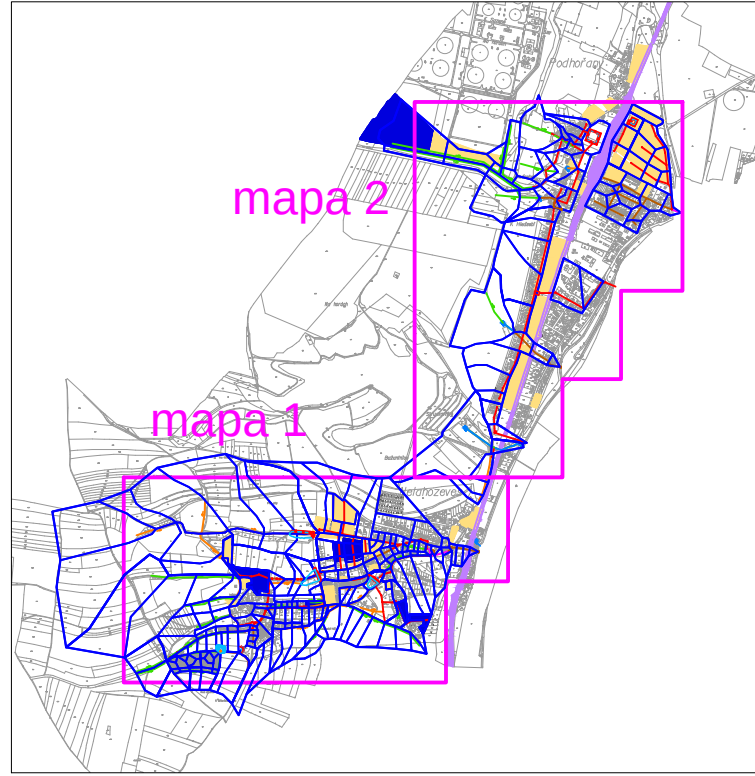

Legenda značek:

- šachta - stávající
- šachta - výhled
- fikt. povrchový bod - stávající
- fikt. povrchový bod - výhled
- výúst - stávající
- výúst - výhled
- retenční a zasakovací nádrž - výhled
- výhledové plochy pracovního návrhu ÚP
- výhledové plochy nad rámec pracovního návrhu ÚP
- železnice
- prameniště

Legenda čar:

- dešťová kanalizace - stávající
- dešťová kanalizace - výhled
- dešťová kanalizace - rekonstrukce
- příkop a svodnice - stávající
- příkop - výhled
- dešťová kanalizace - zrušená
- vodoteč
- hladina v RN při Q100

Legenda popisů:

- S080 název šachty - stávající
- VS036 název šachty - výhled
- S096 název fikt. povrch. bodu - stávající
- VS139 název fikt. povrch. bodu - výhled
- P222 název povodí
- 425-0.1 plocha [ha] - koef.nepropustnosti
- hranice povodí k retenčním a zasakovacím nádržím

Výškový systém Bat.p.v.		Souřadný systém S-JTSK	
6			
5			
4			
3	Finální verze	26.5.2016	Ing. Peřtřík
2	Verze k projektování	31.3.2016	Ing. Peřtřík
1	Pracovní verze	25.2.2016	Ing. Peřtřík
REVIZE	POPIS	DATUM	SCHVÁLIL

Sweco Hydroprojekt a.s. Ústředí Praha Taborská 31, 140 16 Praha 4, praha@sweco.cz, www.sweco.cz				SWECO	
VYPRACOVAN	Ing. Peřtřík	HP	Ing. Peřtřík	T. KONTROLA	Doc. Ing. Havlík, CSc.
PROJEKTANT	Ing. Peřtřík	REDETEL DIVIZE	Ing. Hradek	DATUM	03/2016
OBJEDNATEL	Obec Nelahozeves			OKRES	Nelahozeves
AKCE:	Generel odvádění dešťových vod z obce Nelahozeves			ČÍSLO ŽAKAZNY	11-0305-0100
				STUPEN	S
				FORMÁT	16 A4
				MĚŘITKO	1:2000
				ARCHIVNÍ ČÍSLO	001.28315/1
PRŮLOHA	HYDROTECHNICKÁ SITUACE 1/2			ČÍSLO PRŮLOHY	6.1
					W 1

Tato dokumentace včetně všech příloh (s výjimkou část projektových objemů) je duševním vlastnictvím autorů společnosti Sweco Hydroprojekt a.s. a obsahuje jeho dokumentaci a opatření v souladu s platnými předpisy a s právními předpisy. Jím není možné reprodukovat, kopírovat, šířit, předávat, nebo jinak zveřejňovat obsah této dokumentace ani její část jakoukoli formou, elektronicky nebo jinak, bez písemného souhlasu autora. Porušení této podmínky bude považováno za trestný čin podle § 170a zákona č. 139/2006 Sb. (trestní odpovědnost za porušení autorských práv).