


- šachta - stávající
- šachta - výhled
- ⊙ protipovodňové stavítko - stávající
- ⊙ protipovodňové stavítko - výhled
- fikt. povrchový bod - výhled
- ▲ výúst - stávající
- ▲ výúst - výhled
- retenční nádrž - výhled
- výhledové plochy pracovního návrhu ÚP
- ▨ výhledové plochy nad pracovní návrh ÚP
- ▨ pracovního návrhu ÚP
- 440,0 železniční kilometráž
- železnice
- prameniště

	dešťová kanalizace - stávající
	dešťová kanalizace - výhled
	dešťová kanalizace - rekonstrukce
	příkop a svodnice - stávající
	příkop - výhled
	dešťová kanalizace - zrušená
	vodoteč
	hladina v RN při Q100
	ochranné pásmo železnice
	zájmové povodí

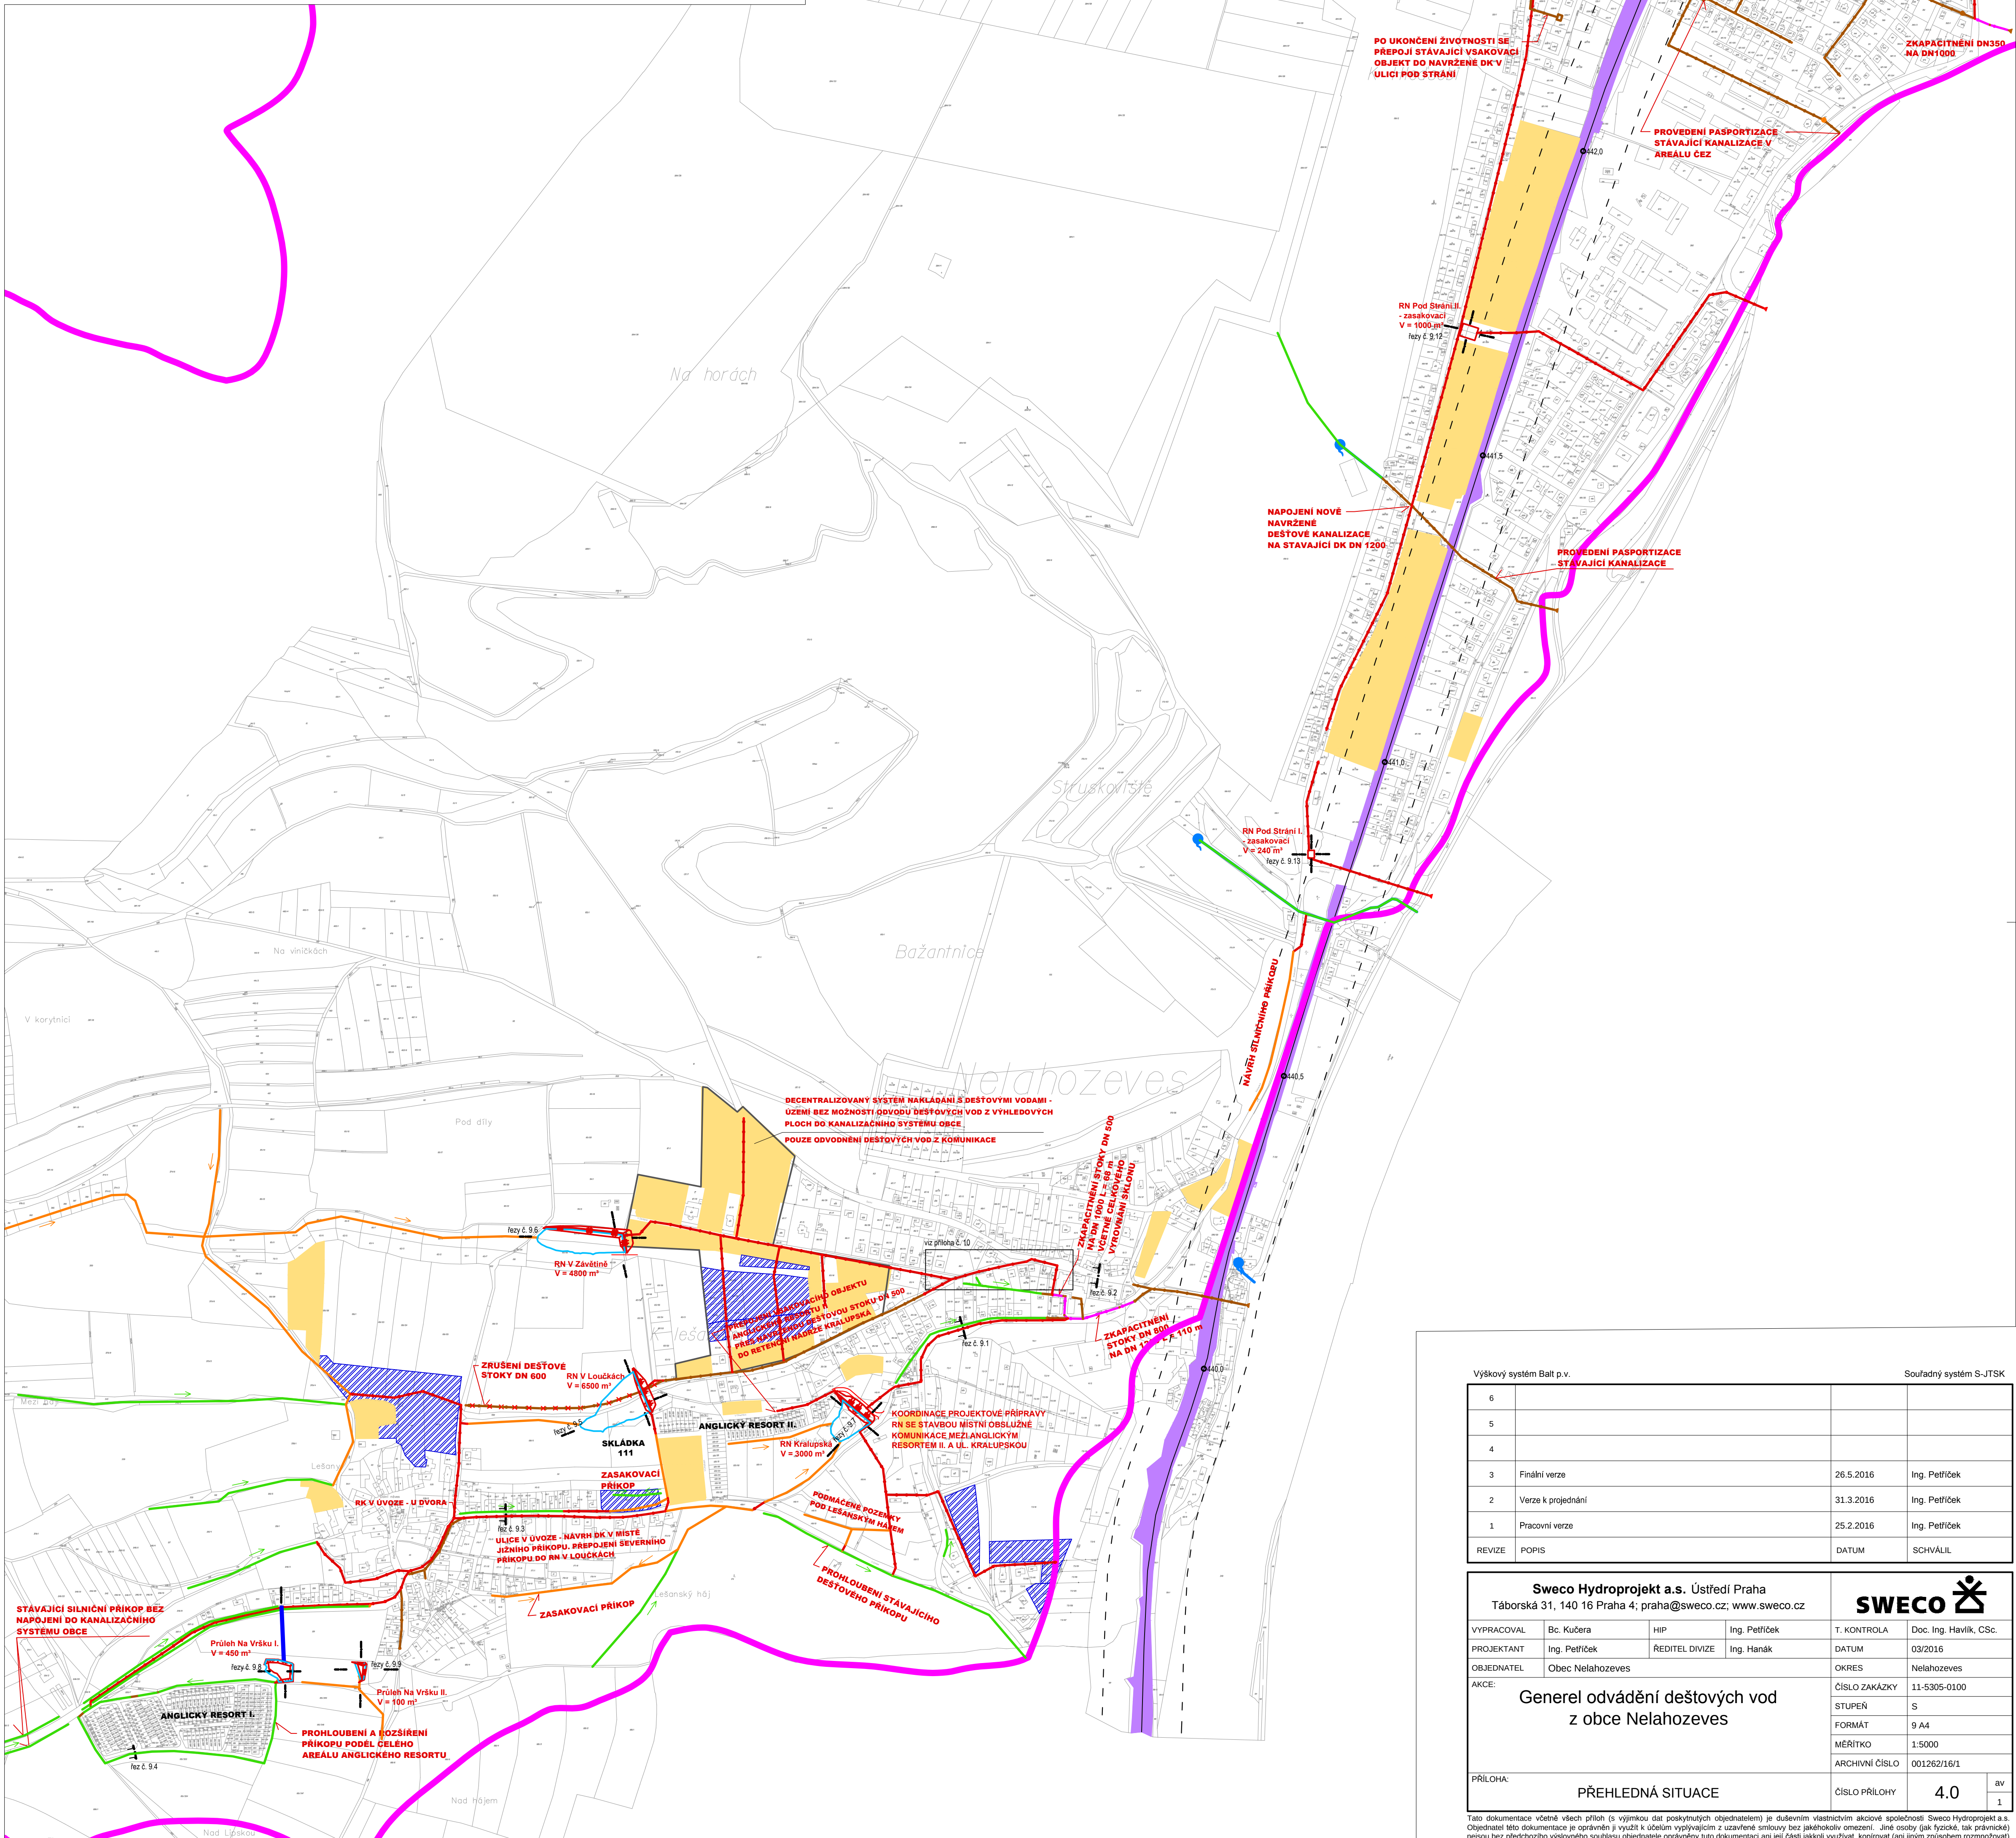

Výškový systém Balt p.v.				Souřadný systém S-JTSK	
6					
5					
4					
3	Finální verze			26.5.2016	Ing. Petříček
2	Verze k projednání			31.3.2016	Ing. Petříček
1	Pracovní verze			25.2.2016	Ing. Petříček
REVIZE	POPS			DATUM	SCHVÁLIL

Sweco Hydroprojekt a.s. Ústředí Praha Táborská 31, 140 16 Praha 4; praha@sweco.cz; www.sweco.cz				SWECO		
VYPRACOVAL	Bc. Kučera	HIP	Ing. Petříček	T. KONTROLA	Doc. Ing. Havlík, CSc.	
PROJEKTANT	Ing. Petříček	ŘEDITEL DIVIZE	Ing. Hanák	DATUM	03/2016	
OBJEDNATEL	Obec Nelahozeves			OKRES	Nelahozeves	
AKCE: Generel odvádění dešťových vod z obce Nelahozeves				ČÍSLO ZAKÁZKY		11-5305-0100
				STUPEŇ		S
				FORMÁT		9 A4
				MĚŘÍTKO		1:5000
				ARCHIVNÍ ČÍSLO		001262/16/1
PŘÍLOHA:				ČÍSLO PŘÍLOHY	4.0	av
PŘEHLEDNÁ SITUACE						

Tato dokumentace včetně všech příloh s výjimkou dat poskytnutých objednatelům) je duševním vlastnictvím akciové společnosti Sweco Hydroprojekt a.s. Objednatel této dokumentace je oprávněn ji využít k účelům výpůjčijícím z uzavřené smlouvy bez jakéhokoliv omezení. Jiné osoby (jak fyzické, tak právnické) nejsou bez předchozího výslovného souhlasu objednatelů oprávněny tuto dokumentaci ani její části jakkoli využívat, kopírovat (ani jiným způsobem rozmnožovat) nebo zpřístupnit dalším osobám.

Poznámka: Podpisy zpracovatelů jsou připojeny pouze k výtisku číslo 01 nebo originálu přílohy (matrici).